


! Se l'anta venisse ordinata in un secondo momento, è **NECESSARIO** rilevare in cantiere l'esatta luce (L e H), e comunicarla in fase di ordine.

! ANTA UNICA = 2 colli
ANTA DOPPIA = 3 colli

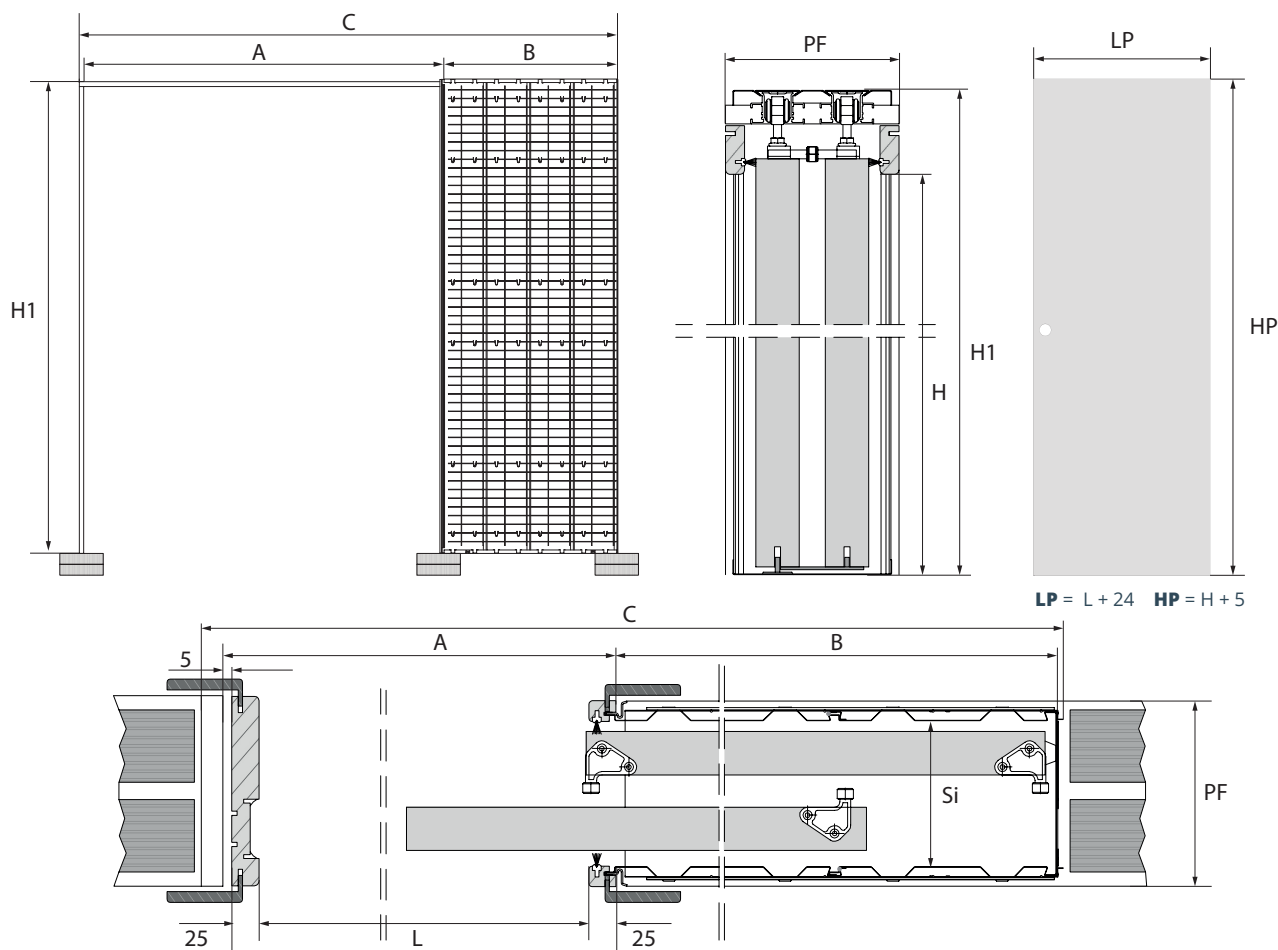

CARATTERISTICHE INTONACO

SPESSORE PARETE PF	SEDE INTERNA SI	SPESSORE PANNELLO
-	-	-
-	-	-
-	-	-
175mm	135mm	max 44mm

CARATTERISTICHE CARTONGESSO


SPESSORE PARETE PF	SEDE INTERNA SI	SPESSORE PANNELLO
-	-	-
-	-	-
-	-	-
185mm	135mm	max 44mm

DIMENSIONI E INGOMBRI ANTA UNICA

LUCE PASSAGGIO L x H	INGOMBRO C x H1	A	B
1200 x 2100	1880 x 2185	1250	605
1400 x 2100	2180 x 2185	1450	705
1600 x 2100	2480 x 2185	1650	805
1800 x 2100	2780 x 2185	1850	905
2000 x 2100	3080 x 2185	2050	1005
2200 x 2100	3380 x 2185	2250	1105
2400 x 2100	3680 x 2185	2450	1205

! Se l'anta venisse ordinata in un secondo momento, è **NECESSARIO** rilevare in cantiere l'esatta luce (L e H), e comunicarla in fase di ordine.

! ANTA UNICA = 2 colli
ANTA DOPPIA = 3 colli

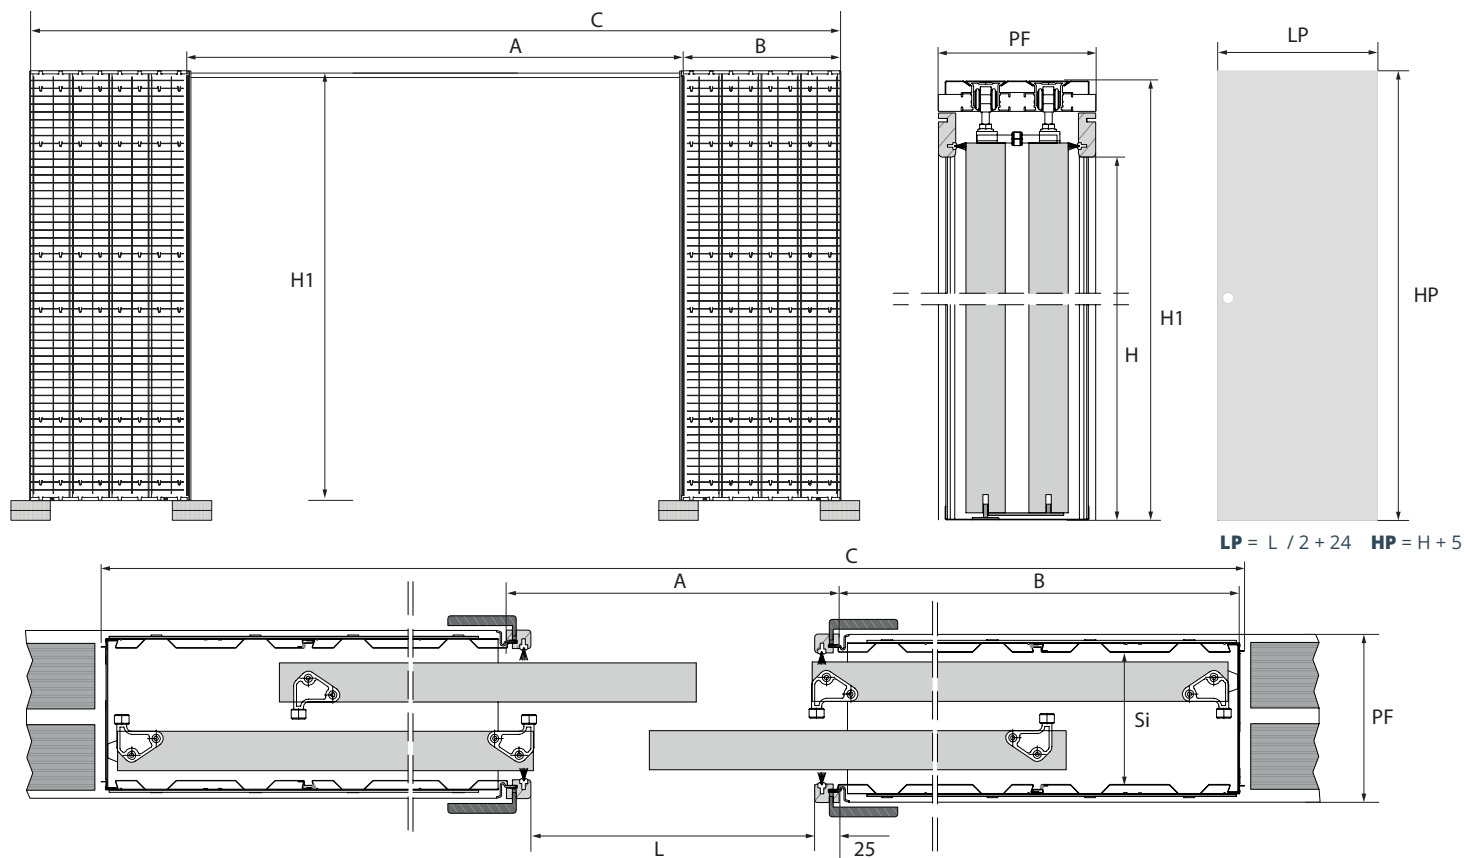

CARATTERISTICHE INTONACO

SPESSORE PARETE PF	SEDE INTERNA SI	SPESSORE PANNELLO
-	-	-
-	-	-
175mm	135mm	max 44mm

CARATTERISTICHE CARTONGESSO

SPESSORE PARETE PF	SEDE INTERNA SI	SPESSORE PANNELLO
-	-	-
-	-	-
185mm	135mm	max 44mm

DIMENSIONI E INGOMBRI ANTA DOPPIA

LUCE PASSAGGIO L x H	INGOMBRO C x H1	A	B
2400 x 2100	3670 x 2185	2450	605
2800 x 2100	4270 x 2185	2850	705
3200 x 2100	4870 x 2185	3250	805
3600 x 2100	5470 x 2185	3650	905
4000 x 2100	6070 x 2185	4050	1005
-	-	-	-
-	-	-	-