

SCHEDA TECNICA



KIT DI GIUNZIONE



HANDY



KIT CHIUDI FACILE





APERTURA SIMULTANEA



LIGHTBOX DA SP. 125



Se l'anta venisse ordinata in un secondo momento, è **NECESSARIO** rilevare in cantiere l'esatta luce (L e H), e comunicarla in fase di ordine.

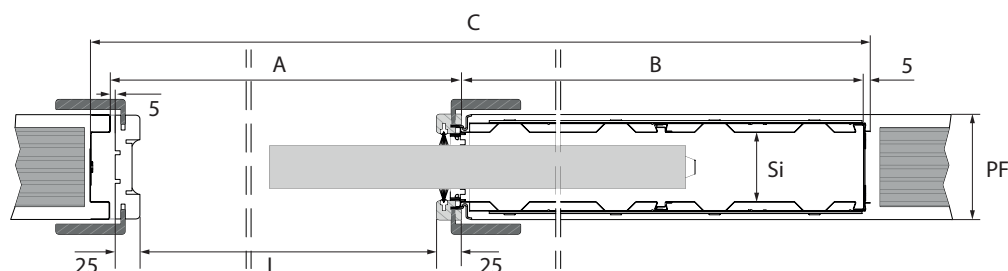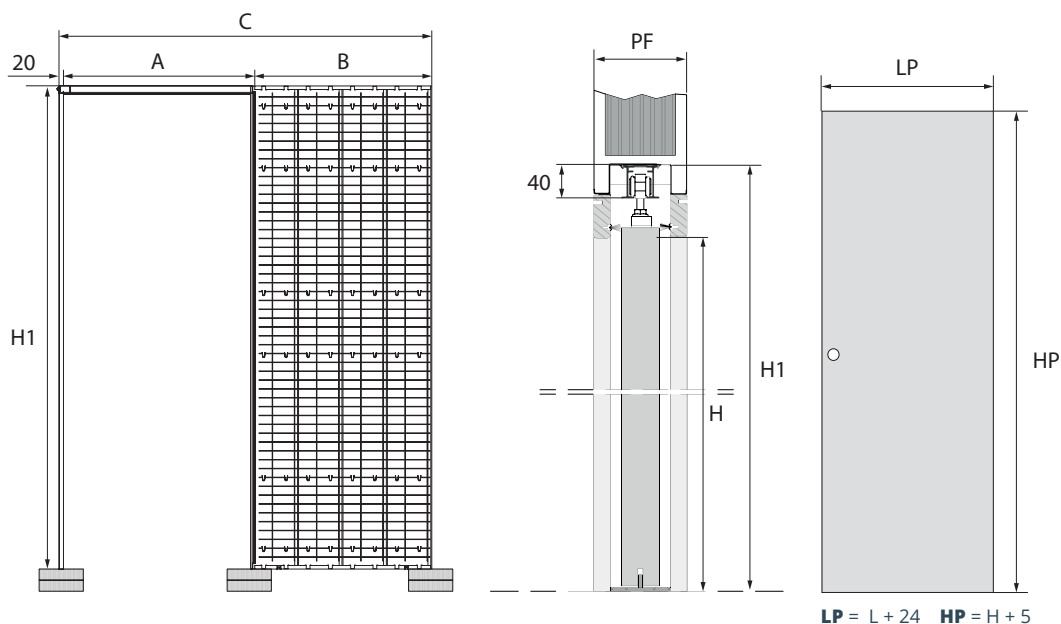

CARATTERISTICHE INTONACO

SPESSORE PARETE PF	SEDE INTERNA SI	SPESSORE PANNELLO
90mm	55mm	max 40mm
105mm	70mm	max 50mm
125mm	85mm	max 70mm
145mm	105mm	max 90mm

CARATTERISTICHE CARTONGESSO

SPESSORE PARETE PF	SEDE INTERNA SI	SPESSORE PANNELLO
100mm	55mm	max 40mm
125mm	70mm	max 50mm
-	-	-
-	-	-



DIMENSIONI E INGOMBRI ANTA UNICA

LUCE PASSAGGIO L x H	INGOMBRO C x H1	A	B
600 x 2100	1285 x 2185	655	605
700 x 2100	1485 x 2185	755	705
800 x 2100	1685 x 2185	855	805
900 x 2100	1885 x 2185	955	905
1000 x 2100	2085 x 2185	1055	1005
1100 x 2100	2285 x 2185	1155	1105
1200 x 2100	2485 x 2185	1255	1205

SCHEDA TECNICA



Se l'anta venisse ordinata in un secondo momento, è **NECESSARIO** rilevare in cantiere l'esatta luce (L e H), e comunicarla in fase di ordine.

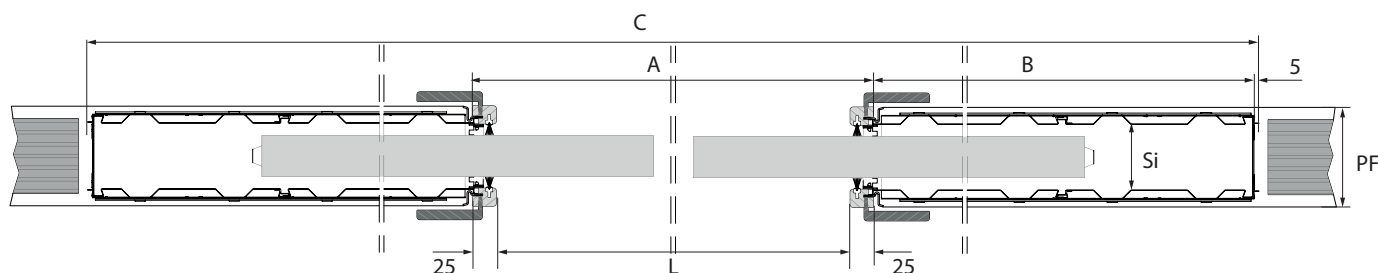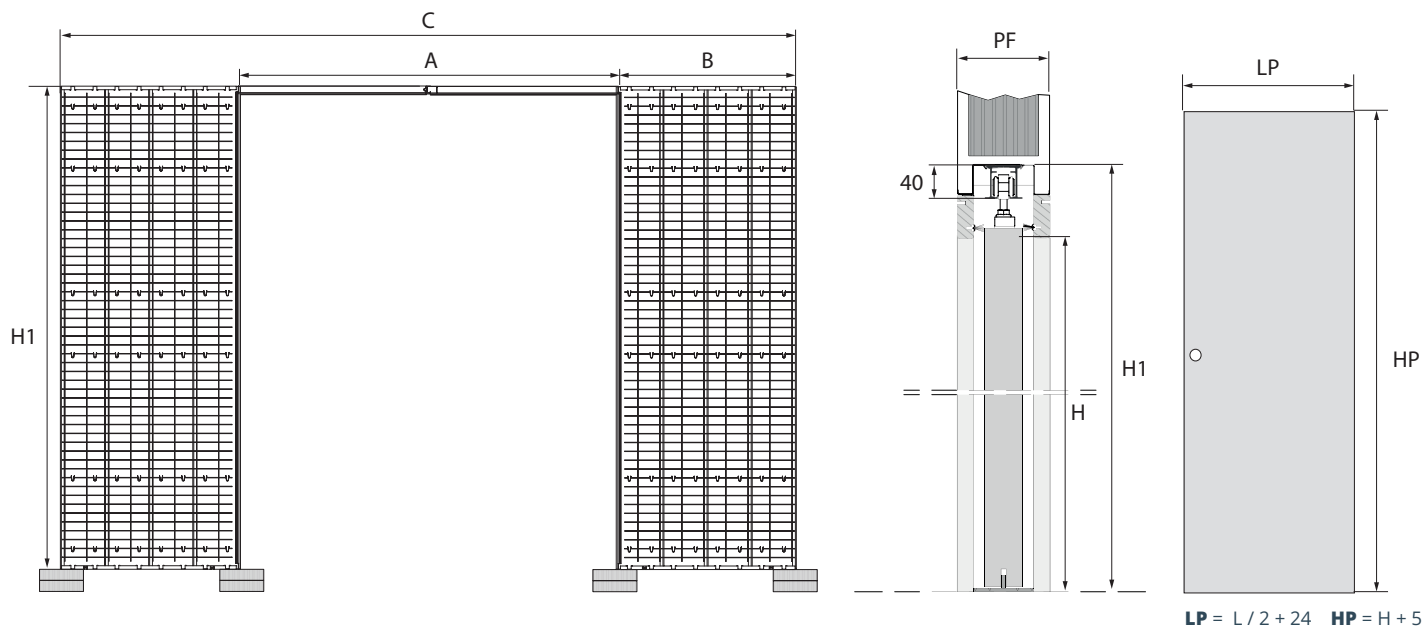

CARATTERISTICHE INTONACO

SPESSORE PARETE PF	SEDE INTERNA SI	SPESSORE PANNELLO
90mm	55mm	max 40mm
105mm	70mm	max 50mm
125mm	85mm	max 70mm
145mm	105mm	max 90mm

CARATTERISTICHE CARTONGESSO

SPESSORE PARETE PF	SEDE INTERNA SI	SPESSORE PANNELLO
100mm	55mm	max 40mm
125mm	70mm	max 50mm
-	-	-
-	-	-

DIMENSIONI E INGOMBRI ANTA DOPPIA

LUCE PASSAGGIO L x H	INGOMBRO C x H1	A	B
1200 x 2100	2470 x 2185	1250	605
1400 x 2100	2870 x 2185	1450	705
1600 x 2100	3270 x 2185	1650	805
1800 x 2100	3670 x 2185	1850	905
2000 x 2100	4070 x 2185	2050	1005
2200 x 2100	4470 x 2185	2250	1105
2400 x 2100	4870 x 2185	2450	1205