


## SCHEDA TECNICA




HANDY



KIT CHIUDI  
FACILE

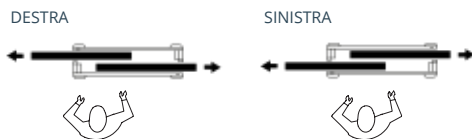

Se l'anta venisse ordinata in un secondo momento, è **NECESSARIO** rilevare in cantiere l'esatta luce (L e H), e comunicarla in fase di ordine.

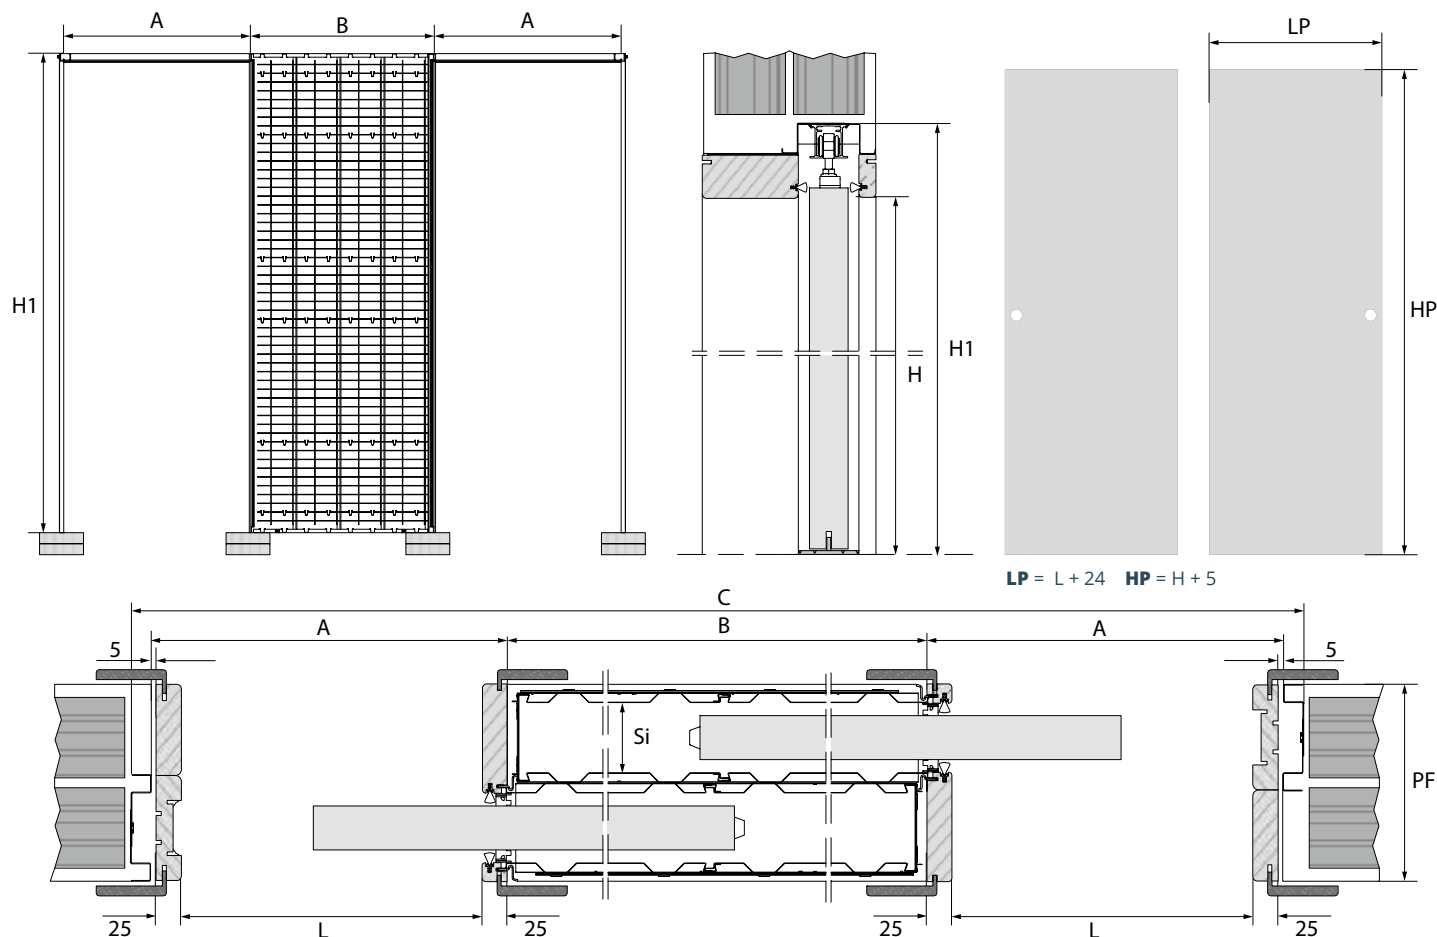

### CARATTERISTICHE INTONACO

SPESORE PARETE PF	SEDE INTERNA SI	SPESORE PANNELLO
-	-	-
-	-	-
-	-	-
200mm	70mm	max 44mm

### CARATTERISTICHE CARTONGESSO

SPESORE PARETE PF	SEDE INTERNA SI	SPESORE PANNELLO
-	-	-
-	-	-
-	-	-
210mm	70mm	max 44mm

### DIMENSIONI E INGOMBRI ANTA UNICA

LUCE PASSAGGIO L x H	INGOMBRO C x H1	A	B	La x Ha x Sa
600 + 600 x 2100	1965 x 2185	655	605	624 x 2105 x 40
700 + 700 x 2100	2265 x 2185	755	705	724 x 2105 x 40
800 + 800 x 2100	2565 x 2185	855	805	824 x 2105 x 40
900 + 900 x 2100	2665 x 2185	955	905	924 x 2105 x 40
1000 + 1000 x 2100	3165 x 2185	1055	1005	1024 x 2105 x 40
1100 + 1100 x 2100	3465 x 2185	1155	1105	1124 x 2105 x 40
1200 + 1200 x 2100	3765 x 2185	1255	1205	1224 x 2105 x 40